

ΕΦΗΜΕΡΙΣ ΤΗΣ ΚΥΒΕΡΝΗΣΕΩΣ
ΤΗΣ ΕΛΛΗΝΙΚΗΣ ΔΗΜΟΚΡΑΤΙΑΣ

ΑΘΗΝΑ 25 ΙΟΥΛΙΟΥ 1983 | ΤΕΥΧΟΣ ΤΕΤΑΡΤΟ | ΑΡΙΘΜΟΣ ΦΥΛΛΟΥ 326

ΠΕΡΙΕΧΟΜΕΝΑ

ΑΠΑΛΛΟΤΡΙΩΣΕΙΣ

ΑΠΟΦΑΣΕΙΣ

ΑΝΑΚΟΙΝΩΣΕΙΣ

ΠΟΛΕΟΔΟΜΙΑ

ΑΝΑΚΟΙΝΩΣΕΙΣ

ΑΠΑΛΛΟΤΡΙΩΣΕΙΣ

ΑΠΟΦΑΣΕΙΣ

Αριθ. 72/1983 (1)

Αναγκαστική απαλλοτρίωση υπέρ της Κοινότητας αγροτικού ακινήτου ιδιοκτησίας Γεωργίου Ασπρογέρακα.

Ο ΝΟΜΑΡΧΗΣ ΑΙΤΩΛΙΑΣ ΚΑΙ ΑΚΑΡΝΑΝΙΑΣ

Με την 72/1983 απόφαση του κοινοτικού συμβουλίου Βόνιτσας η οποία εκδόθηκε σύμφωνα με τις διατάξεις του άρθρου 203 του ΔΚΚ, έγινε αναγκαστική απαλλοτρίωση, υπέρ της Κοινότητας, αγροτικού ακινήτου ιδιοκτησίας Γεωργίου Ασπρογέρακα, έκτασης 5.611,71 μ2 μέσα στην περιοχή της Κοινότητας Βόνιτσας για την επέκταση του Κοιμητηρίου αυτής.

(Απόφαση Νομαρχίας 16966/83)

Μεσολόγγι, 30 Ιουνίου 1983

Ο Νομάρχης
ΒΑΓΓΕΛΗΣ ΓΙΑΝΝΑΚΟΥΛΙΑΣ

Αριθ. 8239 (2)

Διενέργεια υποχρεωτικού αναδασμού περιοχής περιμέτρου αρδευτικού έργου Φωτολείβους - Κ. Αγρού, αγροκτήματος Αμπελακίων.

Ο ΝΟΜΑΡΧΗΣ ΔΡΑΜΑΣ

Έχοντας υπόψη:

1. Τις διατάξεις του άρθρου 5 και 6 του Ν. 674/77.

2. Τη σχετική εισήγηση της Διευθύνσεως Γεωργίας της Νομαρχίας μας αριθ. 8082/28.4.83, αποφασίζουμε:

Να γίνει υποχρεωτικός αναδασμός στην περιοχή η οποία περικλείεται από την περίμετρο του αρδευτικού έργου Φωτολείβους - Κ. Αγρού, του αγροκτήματος Αμπελακίων.

Δράμα, 3 Μαΐου 1983

Ο Νομάρχης
ΕΥΑΓΓΕΛΟΣ ΡΟΓΚΑΚΟΣ

Αριθ. 3626 (3)

Κήρυξη ώς άναδασωτέας έκτάσεως 287 τετρ. μέτρων στή θέση «Κρόμμυα» τής Κοινότητος Διμυλιάς Νήσου Ρόδου τοῦ Νομοῦ Δωδ/σου.

Η ΝΟΜΑΡΧΗΣ ΔΩΔΕΚΑΝΗΣΟΥ

Έχοντας ύπόψη:

1. Τίς περί διοικητικής άποκεντρώσεως διατάξεις.

2. Τίς διατάξεις τοῦ ἄρθρου 117 παρ.3 τοῦ Συντάγματος.

3. Τίς διατάξεις τοῦ Ν. 998/79 «περί προστασίας τῶν δασῶν καί τῶν δασικῶν έν γένει έκτάσεων τής Χώρας» καί συγκεκριμένα:

α) τοῦ ἄρθρου 41 παρ. 1
β) τοῦ ἄρθρου 38 παρ. 1

4. Τίς διαταγές τοῦ Ὑπουργείου Γεωργίας:

α) 160417/1180/8.7.80
β) 182447/3049/24.9.80

5. Τήν ἔκθεση αὐτοψίας τοῦ Τεχνολόγου Δασοπονίας Έλευθ. Ζάχαρη καί τίς σχετικές προτάσεις περί κηρύξεως άναδασωτέας τής άναφερομένης στό θέμα έκτάσεως καί τήν άριθ. 3626/6.9.82 είσήγηση τής Δ/νσεως Δασῶν Δωδ/σου, άποφασίζουμε:

Κηρύσσουμε άναδασωτέα μέ σκοπό τή διατήρηση τοῦ χαρακτήρα τοῦ Δάσους καί τήν άποκατάσταση τής βλαστήσεως πού καταστράφηκε μέ πυρκαγιά στίς 16 Αὐγούστου 1982 διακοσίων όγδόντα έπτά (287) τετραγωνικῶν μέτρων πού βρίσκεται στή θέση «Κρόμμυα» τής Κοινότητος Διμυλιάς καί έχει όρια:

Ἀνατολικά: Μέ τήν ΚΜ 782 γαιῶν Διμυλιάς Δάσος τραχείας πεύκης.
Δυτικά: Μέ τόν έπαρχιακό δρόμο Διμυλιάς Σορωνής.
Βόρεια: Μέ τήν ΚΜ 789 γαιῶν Διμυλιάς καί δάσος τραχείας πεύκης.
Νότια: Μέ τήν Κ.Μ. 789 Διμυλιάς καί δάσος τραχείας πεύκης.


Ἡ άπόφαση αὐτή νά δημοσιευθεῖ στήν Ἐφημερίδα τής Κυβερνήσεως.

Ρόδος, 6 Σεπτεμβρίου 1982

Ἡ Νομάρχης
Α. ΣΥΝΟΔΙΝΟΥ

ΤΟΠΟΓΡΑΦΙΚΟ ΔΙΑΓΡΑΜΜΑ

Αναδασωτέας εκτάσεως στη θέση "Κρόμμια".
Κοινότητας Διμυλιάς Νήσου Ρόδου, Νομού Δωδ/σου.
Ανήκει στην αριθ. 3696/82 απόφαση Ν. Δωδ/σου.

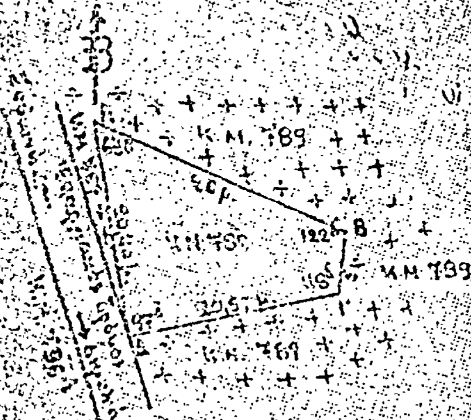


ΥΠΟΜΝΗΜΑ

1. Α.Β.Γ.Δ. περίμετρος αναδασωτέας εκτάσεως.
2. Κλίμακα 1:500
3. Εμβαδόν αναδασωτέας εκτάσεως 237 τ.μ.
4. Κ.Μ. Κτηματολογική μερίδα.
5. +++ δάσος πεύκων και θάμνων.

Απόσπασμα τοπογραφικού χάρτη περιφέρειας κοιν. Διμυλιάς με κλίμακα 1:25.000
Θέση αναδασωτέας εκτάσεως.



Απόσπασμα κτηματολογικού χάρτη περιφ. κοιν. Διμυλιάς με κλίμακα 1:5.000.
Θέση αναδασωτέας εκτάσεως.

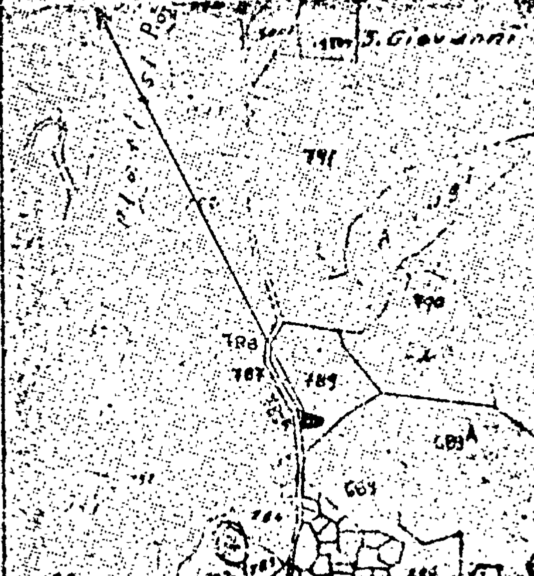

Εγράφη 20-8-82
Ο Συντάκτης

Ρόδος 27-5-1982
ΘΕΩΡΕΙΤΑΙ
Ο Δ/ντής Δασών Δωδ/σου

Αριθ. 1996 (4)

Κήρυξη ώς άναδασωτέας Κοινοτικής δασικής έκτασης έκατόν εϊκοσι τριών (123) στρεμμάτων στή θέση «Παλαιοκόπρια - Γρέκια - Σημεΐο» περιοχής Συνοικισμού Άγίου Κωνσταντίνου τής Κοινότητας Σκοτούσας Φαρσάλων Νομού Λαρίσης.

Ο ΝΟΜΑΡΧΗΣ ΛΑΡΙΣΗΣ

Έχοντας ύπόψη :

1. Τίς διατάξεις τής παραγρ. 3 τού άρθρου 117 τού Συντάγματος τού 1975.

2. Τίς περί διοικητικής άποκεντρώσεως διατάξεις.

3. Τίς διατάξεις τού Ν. 998/79 «περί προστασίας τών δασών καί τών δασικών έν γένει έκτάσεων τής Χώρας» καί συγκεκριμμένα : α) τού άρθρου 41 παράγρ. 1 καί β) τού άρθρου 38 παράγρ. 1.

4. Τίς διαταγές τού Ύπουργείου Γεωργίας : α) άριθ. 160417/1180/8.7.80, άριθ. 182447/3049/24.9.80.

5. Τήν άριθ. 4734/25.8.82 πρόταση τού Δασαρχείου Λαρίσης περί κηρύξεως ώς άναδασωτέας, τής άναφερομένης στό θέμα έκτάσεως, άποφασίζουμε :

Κηρύσσουμε ώς άναδασωτέα, μέ σκοπό τή διατήρηση τού χαρακτήρα τής δασικής έκτασης, ώστε ν' άποκλεισθεΐ ή διάθεση αύτής γιά άλλο προορισμό, τήν Κοινοτική δασική έκταση έκατόν εϊκοσι τριών (123) στρεμμάτων, πού ή δασική βλάστηση καταστράφηκε άπό τήν πυρκαϊά τήν 4η Αύγούστου 1982 καί βρίσκεται στή θέση «Παλαιοκόπρια - Γρέκια - Σημεΐο» περιοχής Συνοικισμού Άγίου Κωνσταντίνου τής Κοινότητας Σκοτούσας Φαρσάλων Νομού Λαρίσης καί προσδιορίζεται άπό τά στοιχεία Α, Β, Γ, Δ, Ε, Ζ, Η, Θ, Ι. Κ, όπως φαίνονται στό συνημμένο διάγραμμα, τό όποΐο άποτελεΐ άναπόσπαστο μέρος τής άποφάσεως αύτής καί έχει όρια :


Άνατολικά : Μέ καλλιεργούμενες άγροτικές έκτάσεις.
Δυτικά : Όμοια ώς άνω.
Βόρεια : Μέ Κοινοτική δασική έκταση καί καλλιρεγούμενες δασικές έκτάσεις.
Νότια : Όμοια ώς άνω.

Ή βλάστηση θά άποκατασταθεΐ μέ φυσική άναγέννηση (παρ. 1 άρθρο 38 Ν. 998/79).

Ή άπόφαση αύτή νά δημοσιευθεΐ στήν Έφημερίδα τής Κυβερνήσεως.

Λάρισα, 6 Σεπτεμβρίου 1982

Ό Νομάρχης
ΑΠΟΣΤ. ΒΛΑΣΙΑΔΗΣ

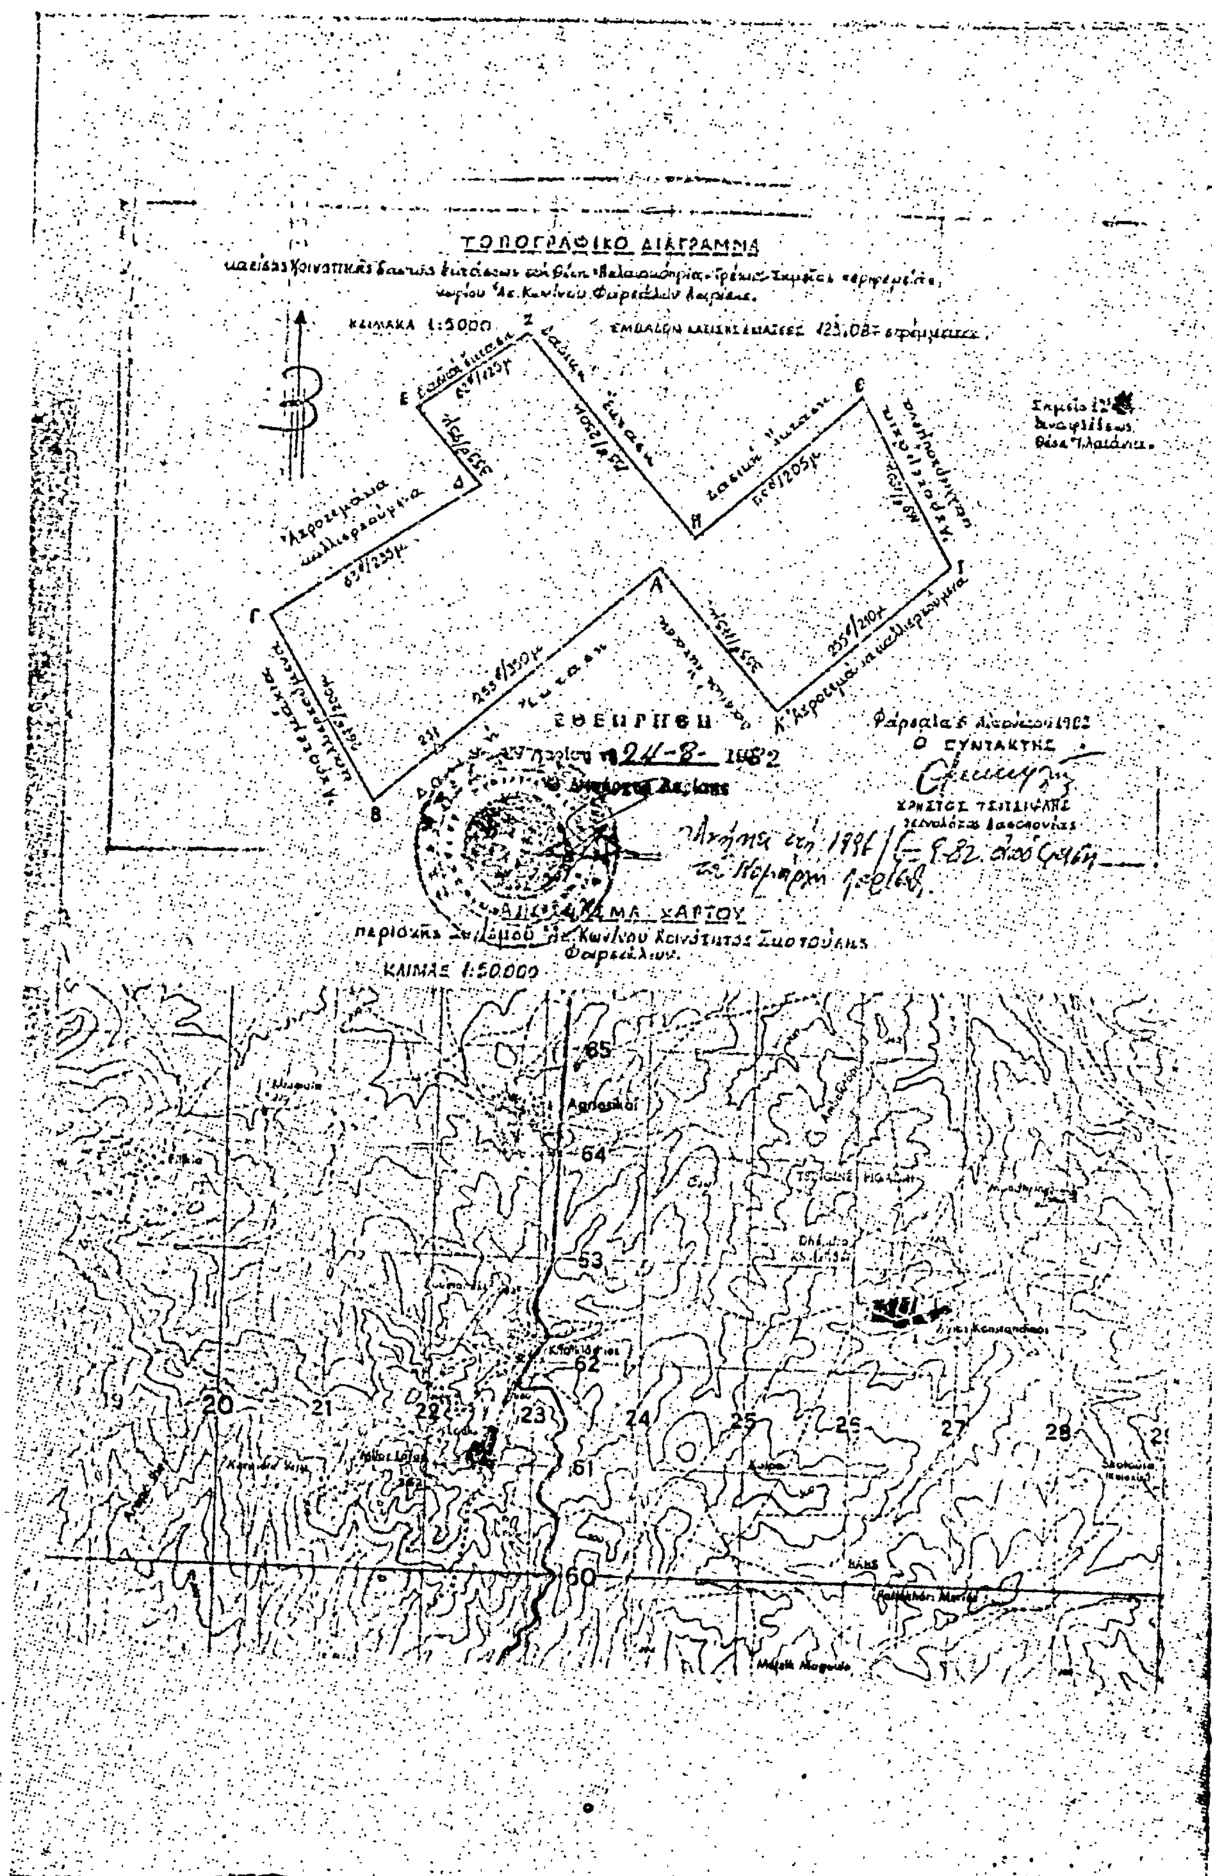
ΤΟΠΟΓΡΑΦΙΚΟ ΔΙΑΓΡΑΜΜΑ
ΚΛΙΜΑΚΑ 1:5000
ΘΕΩΡΗΘΗ
24-8-1982
ΑΠΟΣΠΑΣΜΑ ΧΑΡΤΟΥ
ΚΛΙΜΑΞ 1:50.000
65
64
63
62
61
60
20
21
22
23
24
25
27
28

ΑΝΑΚΟΙΝΩΣΕΙΣ

Αριθ. Β2.1084/φ.695 (5)

Ανακοίνωση παρακαταθέσεως αποζημιώσεως για απαλλοτρίωση ακινήτων για την κατασκευή και διάνοιξη της νέας Εθνικής οδού Κορίνθου - Πατρών.

Ο ΥΠΟΥΡΓΟΣ ΔΗΜΟΣΙΩΝ ΕΡΓΩΝ

Σύμφωνα: 1) με τα άρθρα 7 και 8 του Ν.Δ. 797/1971 «περί αναγκαστικών απαλλοτριώσεων», και 2) την παρ. 4 της ΕΔ 2α/01/25/Φ.Θ.2.2.1/20.3.1982 απόφασης Υπουργού Δ. Έργων (Εγκ. Ε. 43) ΦΕΚ 149/1982 τ. Β' «περί μεταβιβάσεως αρμοδιοτήτων», γνωστοποιούμε:

α) Σε όσους έχουν ή διεκδικούν δικαιώματα κυριότητας σε ακίνητα που απαλλοτριώθηκαν αναγκαστικά με την αριθ. Δ. 8660/6570/21.10.68 κοινή απόφαση των Υπουργών Οικονομικών και Δημοσίων Έργων (ΦΕΚ 208/68 τ. Δ') για την κατασκευή και διάνοιξη της νέας Εθνικής οδού Κορίνθου - Πατρών.

β) Τους ενυπόθηκους δανειστές και τους τρίτους διεκδικητές των ακινήτων αυτών, ότι η αποζημίωση της εδαφικής επιφάνειας και των επικειμένων της, όπως περιγράφονται στο σχετικό κτηματολογικό πίνακα, η οποία καθορίστηκε με τη 13/1982 απόφαση του Μον. Πρωτ. Καλαβρύτων έχει παρακατατεθεί στο Γραφείο Παρακαταθηκών Αιγίου.

Σχετικά έχει εκδοθεί το 10.599 γραμμάτιο συστάσεως παρακαταθήκης δραχ. 115.400 (εκατόν δέκα πέντε χιλιάδες τετρακόσιες δραχ.).

Η αποζημίωση θα αποδοθεί στα πρόσωπα που θα αναγνωρισθούν δικαιούχοι κατά τη νόμιμη διαδικασία.

Η ανακοίνωση αυτή να δημοσιευθεί στην Εφημερίδα της Κυβερνήσεως.

Αθήνα, 24 Μαΐου 1983

Με εντολή Υπουργού
Ο Διευθυντής κ.α.α.
Π. ΑΘΑΝΑΣΑΚΟΠΟΥΛΟΥ

Αριθ. Β2.1069/φ.78 (6)

Ανακοίνωση παρακαταθέσεως αποζημιώσεως για απαλλοτρίωση ακινήτων για την αποκατάσταση του οδικού δικτύου της περιοχής φράγματος Μόρνου (κατασκευή τμήματος Διακοπίου - Καλλίου - Λιδωρικίου).

Ο ΥΠΟΥΡΓΟΣ ΔΗΜΟΣΙΩΝ ΕΡΓΩΝ

Σύμφωνα με τα άρθρα 7 και 8 του Ν.Δ. 797/1971 «περί αναγκαστικών απαλλοτριώσεων» και 2) την παρ. 4 της ΕΔ2α/01/25.Φ.Θ.2.2.1/20.3.1982 απόφασης Υπουργού Δ. Έργων (Εγκ. Ε.43) ΦΕΚ 149/1982 τ. Β' «περί μεταβιβάσεως αρμοδιοτήτων», γνωστοποιούμε: α) Σε όσους έχουν ή διεκδικούν δικαιώματα κυριότητας σε ακίνητα που απαλλοτριώθηκαν αναγκαστικά με τη αριθ. Δ.1908/1509/14.4.79 κοινή απόφαση των Υπουργών Οικονομικών και Δημοσίων Έργων (ΦΕΚ 242/27.4.79) τ. Δ' για την αποκατάσταση του οδικού δικτύου της περιοχής φράγματος Μόρνου (κατασκευή Διακοπίου Καλλίου - Λιδωρικίου).

β) Τους ενυπόθηκους δανειστές και τους τρίτους διεκδικητές των ακινήτων αυτών, ότι η αποζημίωση της εδαφικής επιφάνειας και των επικειμένων της, όπως περιγράφονται στο σχετικό κτηματολογικό πίνακα, η οποία καθορίστηκε με την αριθ. 7275/18.6.81 απόφαση του Εφετείου Αθηνών έχει παρακατατεθεί στο Γραφείο Παρ/κών Λιδωρικίου.

Σχετικά έχει εκδοθεί το αριθ. 7301/25.4.83 γραμμάτιο συστάσεως παρακαταθήκης δρχ. ενενήντα εννέα χιλιάδων (99.000).

Η αποζημίωση θα αποδοθεί στα πρόσωπα που θα αναγνωρισθούν δικαιούχοι κατά τη νόμιμη διαδικασία.

Η ανακοίνωση αυτή να δημοσιευθεί στην Εφημερίδα της Κυβερνήσεως.

Αθήναι, 18 Μαΐου 1983

Με εντολή Υπουργού
Ο Διευθυντής κ.α.α.
Π. ΑΘΑΝΑΣΑΚΟΠΟΥΛΟΥ

Αριθ. 350 (7)

Ειδοποίηση της γενομένης παρακαταθέσεως του ποσού της αποζημίωσης κτημάτων απαλλοτριωθέντων για διάνοιξη κοινοτικής οδού της Κοινότητας Μαμουλάδας Αιτωλ/νίας από θέση Παλαιόστανη μέχρι θέσης Λόγγο.

Ο ΠΡΟΕΔΡΟΣ ΚΟΙΝΟΤΗΤΑΣ ΜΑΜΟΥΛΑΔΑΣ ΑΙΤΩΛΟΑΚΑΡΝΑΝΙΑΣ

Έχοντας υπόψη τα άρθρα 7 και 24 του Α.Ν. 1731/1939 «περί αναγκαστικών απαλλοτριώσεων» φέρουμε σε γνώση των κάτωθι αναφερομένων, ήτοι:

α) Των κεκτημένων ή αξιούντων δικαιώματα κυριότητας επί των ακινήτων των απαλλοτριωθέντων βάσει της αριθ. 4/1980 απόφασης του Κοιν. Συμβουλίου Μαμουλάδας και την αριθ. ΕΣ.19864/80 απόφαση της Νομαρχίας Αιτωλ/νίας για τη διάνοιξη της Κοιν. οδού από θέση Παλαιόστανη μέχρι τη θέση Λόγγο Μαμουλάδας.

β) Των τυχόν επί των ακινήτων τούτων γραμμένων ενυποθήκων ή κατασχόντων δανειστών, ότι η δια της αριθ. 20/1982 απόφασης του Μονομελ. Πρωτοδικείου Μεσολογγίου καθορισθείσα προσωρινώς αποζημίωση των πιο πάνω ακινήτων που φαίνονται εις το από 20.10.79 κτηματολογικό διάγραμμα και πίνακα του Μηχανικού της Τ.Υ.Δ.Κ. Αιτωλ/νίας Θωμά Ζαμπάτη παρακατατέθηκε στο Ταμείο Παρακαταθηκών και Δανείων Ναυπάκτου εκδοθέντων των κάτωθι γραμματίων παρακαταθήκης επ' ονόματι των κάτωθι δικαιούχων με τα έναντι εκάστου ποσά ήτοι:

	Δρχ.
1) Το αριθ. 6022 Ηλία Κατσάμπα του Νικολάου	2.100
2) Το αριθ. 6023 Βασιλ. Λάμπρου του Αντωνίου	2.250
3) Το αριθ. 6024 Αντων. Κατσώνη του Ιωάννου	15.650
Σύνολο	20.000

Μαμουλάδα, 24 Μάη 1983

Ο Πρόεδρος της Κοινότ. Μαμουλάδας
ΣΩΤΗΡΗΣ ΚΑΤΣΩΝΗΣ

---

(8)

Ειδοποίηση για παρακατάθεση της συμπληρωματικής προσωρινής αποζημίωσης ιδιοκτητών έκτασης που βρίσκεται στην περιοχή της Κοινότητας Ζεφυρίου Αττικής και που απαλλοτριώθηκε υπέρ του Σχολικού Ταμείου του 2ου Δημοτικού Σχολείου Ζεφυρίου και με δαπάνη του Ο.Σ.Κ.

ΟΡΓΑΝΙΣΜΟΣ ΣΧΟΛΙΚΩΝ ΚΤΙΡΙΩΝ

Το Νομικό Πρόσωπο Δημοσίου Δικαίου με την επωνυμία «ΟΡΓΑΝΙΣΜΟΣ ΣΧΟΛΙΚΩΝ ΚΤΙΡΙΩΝ» που εδρεύει στην Αθήνα και επί της οδού Φαβιέρου 30 ειδοποιεί ότι σύμφωνα με την Π. 1265/552/19.3.81 (ΦΕΚ 191/Δ/8.4.81) κοινή απόφαση των Υπουργών Οικονομικών & Εθνικής Παιδείας & Θρησκευμάτων για αναγκαστική απαλλοτρίωση που κηρύχθηκε υπέρ του Σχολικού Ταμείου του 2ου Δημοτικού Σχολείου Ζεφυρίου και με δαπάνη του ΟΣΚ, έκτασης εμβαδού 9.346,50 Μ2 και σύμφωνα με το από Μαΐου 1980 τοπογραφικό διάγραμμα Μηχ/κών

του ΟΣΚ, που βρίσκεται στην περιοχή της Κοινότητας Ζεφυρίου στο Ο.Τ. 24 και μεταξύ ανωνύμων δρόμων κατέθεσε στο Ταμείο Παρακαταθηκών & Δανείων, υπέρ των δικαιούχων την συμπληρωματική προσωρινή αποζημίωση που καθορίσθηκε σύμφωνα με την 708/23.7.82 απόφαση του Μονομελούς Πρωτοδικείου Αθηνών, και εκδόθηκε το Νο 696295 γραμμάτιο σύστασης παρακαταθήκης για ποσό 34.216.700 δρχ.

Αθήνα, 23 Ιουνίου 1983

Ο Δ/ντής Συντονιστής ΟΣΚ
ΓΙΩΡΓΟΣ ΠΑΤΣΙΛΙΝΑΚΟΣ

(9)

Ειδοποίηση για παρακατάθεση αποζημίωσης ιδιοκτητών έκτασης που βρίσκεται στη Νεάπολη Δήμου Νικαίας και που απαλλοτριώθηκε υπέρ του Σχολικού Ταμείου του 25ου Δημοτικού Σχολείου Νίκαιας και με δαπάνη του ΟΣΚ.

ΟΡΓΑΝΙΣΜΟΣ ΣΧΟΛΙΚΩΝ ΚΤΙΡΙΩΝ

Το Νομικό Πρόσωπο Δημοσίου Δικαίου με την επωνυμία ΟΡΓΑΝΙΣΜΟΣ ΣΧΟΛΙΚΩΝ ΚΤΙΡΙΩΝ που εδρεύει στην Αθήνα και επί της οδού Φαβιέρου 30 ειδοποιεί ότι σύμφωνα με την 0.583/4137/20.10.80 (ΦΕΚ 605/Δ/3.11.80) κοινή απόφαση των Υπουργών Οικονομικών και Εθνικής Παιδείας & Θρησκευμάτων για αναγκαστική απαλλοτρίωση που κηρύχθηκε υπέρ του Σχολικού Ταμείου του 25ου Δημοτικού Σχολείου Νίκαιας και με δαπάνη του ΟΣΚ έκτασης εμβαδού 4.838 Μ2 (και σύμφωνα με το οριστικό διάγραμμα του Κτηματογράφου 5.020,92 μ2) που βρίσκεται στην περιοχή Νεαπόλεως Δήμου Νίκαιας κατέθεσε στο Ταμείο Παρακαταθηκών & Δανείων, υπέρ των δικαιούχων την αποζημίωση που καθορίσθηκε σύμφωνα με τη 12/26.2.82 απόφαση του Μονομελούς Πρωτοδικείου Πειραιά και την 1212/29.10.82 απόφαση του Εφετείου Πειραιά και εκδόθηκε το Νο 696294/15.6.83 γραμμάτιο σύστασης για ποσό 65.484.430 δρχ.

Αθήνα, 23 Ιουνίου 1983

Ο Δ/ντής Συντονιστής ΟΣΚ
ΓΙΩΡΓΟΣ ΠΑΤΣΙΛΙΝΑΚΟΣ

ΠΟΛΕΟΔΟΜΙΑ

ΑΝΑΚΟΙΝΩΣΕΙΣ

(10)

Ειδοποίηση της γενομένης παρακαταθέσεως αποζημιώσεως λόγω απαλλοτριώσεως οικοπεδικών εκτάσεων κειμένων εις την περιφέρεια της Κοινότητας Μελισίων, Αττικής.

Δια της υπ' αριθ. 176/79 πράξης προσκυρώσεως και αναλογισμού αποζημιώσεως λόγω ρυμοτομίας του Γραφείου Πολ/μίας Διαμ. Ανατ. Αττικής, κυρωθείσης δια της υπ' αριθ. 37939/1619/80 αποφάσεως της Νομαρχίας Ανατολικού Διαμερίσματος Αττικής οι : 1) Ιωάννης Αρναουτόπουλος του Χρήστου και της Βασιλικής ,εργάτης, γεννηθείς εις Πειραιά, κάτοικος Μελισίων, οδός Δ. Πλακεντίας 1 και β) Παυλίνα Αρναουτοπούλου του Χρήστου και της Βασιλικής, νοσοκόμα γεννηθείσα εις Μελίσια Αττικής, κάτοικος Μελισίων, οδός Δουκίσσης Πλακεντίας 1, δέον όπως προσλάβωσει εις την ιδιοκτησία των και δή κατά ποσοστόν 1/2 εξ αδιαιρέτου έκαστος τούτων το εκ 46,60 μ2 οικοπεδικό τμήμα εμφαινόμενο εις την άνω πράξη υπό τα στοιχεία (1-12-13-14-1) όπερ κείται επί της οδού Δουκίσσης Πλακεντίας 1 της Κοινότητος Μελισίων και όπερ οικοπεδικόν τμήμα φέρεται εν τη μνησθείση πράξει, ως ανήκον εις την Ελένη Μάρκου.

2. Επίσης οι αυτοί ως άνω α) Ιωάννης Αρναουτόπουλος του Χρήστου και της Βασιλικής, εργάτης, γεννηθείς εις Πειραιά, κάτοικος Μελισίων, οδός Δ. Πλακεντίας 1 και β) Παυλίνα Αρναουτοπούλου του Χρήστου και της Βασιλικής, νοσοκόμα, γεννηθείσα εις Μελίσια Αττικής, κάτοικος Μελισίων, οδός Δουκίσης Πλακεντίας 1, δέον όπως προσλάβωσι εις την ιδιοκτησία των και δη κατά ποσοστόν 1/2 εξ αδιαιρέτου έκαστος τούτων το εκ 281 μ2 οικοπεδικό τμήμα εμφαινόμενον εις την άνω πράξη υπό τα στοιχεία (16-15-12-1-1-18-17 16) όπερ κείται επί της οδού Δ. Πλακεντίας της Κοινότητος Μελισίων Αττικής και όπερ οικοπεδικόν τμήμα φέρεται εν τη μνησθείση πράξει, ως ανήκον εις την Κοινότητα Μελισίων.

3. Ακόμη οι ως άνω α) Ιωάννης Αρναουτόπουλος του Χρήστου και της Βασιλικής, εργάτης, γεννηθείς εις Πειραιά, κάτοικος Μελισίων, οδός Δουκ. Πλακεντίας 1 και β) Παυλίνα Αρναουτοπούλου του Χρήστου και της Βασιλικής, νοσοκόμα, γεννηθείσα εις Μελίσια Αττικής, κάτοικος Μελισίων, Δ. Πλακεντίας 1 όπως αποζημιώσωσι και δη κατά ποσοστόν 1/2 εξ αδιαιρέτου έκαστος τούτων, λόγω ρυμοτομίας τα κάτωθι α) το εκ μέτρων τετρ. 123,60 οικοπεδικό τμήμα εμφαινόμενο εις την άνω πράξη υπό στοιχεία (11-8-7-14-13-12-11) όπερ κείται επί της οδού Δ. Πλακεντίας και όπερ οικοπεδικό τμήμα φέρεται εν τη μνησθείση πράξει, ως ανήκον εις την Ελένη Μάρκου

β) Το 1/3 της εκτάσεως με στοιχεία (2-3-10-9-11-2) δηλ. 27,00 μ2 κείμενον επί της οδού Δ. Πλακεντίας της Κοινότητος Μελισίων , και όπερ οικοπεδικό τμήμα φέρεται εν τη μνησθείση πράξει, ως ανήκον εις την Ελένη Μάρκου.

γ) Το ήμισυ της εκτάσεως με στοιχεία (9-10-8-9) δηλ. για μ2 23 κείμενο επί της οδού Δ. Πλακεντίας Κοινότητος Μελισίων και όπερ οικοπεδικό τμήμα φέρεται εν τη μνησθείση πράξει, ως ανήκον εις την Ελένη Μάρκου.

Διά της υπ' αριθ. 130/82 αποφάσεως του Προέδρου των εν Αθήναις Πρωτοδικών καθωρίσθη προσωρινώς ως τιμή μονάδος αποζημιώσεως των ως άνω οικοπεδικών τμημάτων το ποσόν των 4800 δρχ. ανά μ2 ήτοι συνολική αποζημίωση δρχ. 1.925.760 (4800 × 401,20 μ2 (123,60 σύν 23,00 συν 27,00 σύν 46,60 συν 181,00μ2).

Κατόπιν της ως άνω αποφάσεως το ποσόν των δραχμών 1.925.760 της καθορισθείσης ως άνω αποζημιώσεως όπερ αναλογεί εις τα άνω προσκυρωτέα οικοπεδικά τμήματα και ρυμοτομητέα τοιαύτα οι Ιωάννης Αρναουτόπουλος και Παυλίνα Αρναουτοπούλου το κατέθεσαν εις το Ταμείο Παρακαταθηκών και Δανείων. (ΤΠΚΔ).

Η εν λόγω κατάθεσις εγένετο συμφώνως τω Νόμω υπέρ των αναγνωρισθησομένων δικαιούχων, εκδοθέντων προς τούτο των υπ' αρ. 660441/14.5.82, 665868/9.7.82 και 694303/25.5.1983 γραμματίων συστάσεως παρακαταθήκης εκ δρχ. αντιστοίχως έκαστον 223.680 δρχ. 868.800 και 833.280, τα οποία κατετέθησαν νομίμως εις τον Συμ/φον Αθηνών Δημήτριο Κων/νου Δημητρέλλο συνταχθεισών πρός τούτο των υπ' αρ. 76020/27.5.83, 76021/27.5.83 και 76019/27.5.83πράξεων καταθέσεως γραμματίων, τα οποία και εκοινοποιήθησαν η υπ' αρ. 76020/27.5.83 και 76021/27.5.83 εις την εν τη μνησθείση πράξει προσκυρώσεως και αναλογισμού φερομένη ως ιδιοκτήτρια Ελένη Μάρκου δυνάμει των υπ' αρ. 7854/28.5.1983 και 7853/28.5.83 αντιστοίχως εκθέσεων επιδόσεως του Δικαστικού Επιμελητού του Πρωτοδικείου Αθηνών Λεωνίδα Κουντούρη και η υπ' αρ. 76019/27.5.83 εις την εν τη μνησθείση πράξει προσκυρώσεως και αναλογισμού φερομένη ως ιδιοκτήτρια Κοινότητα Μελισίων, δυνάμει της υπ' αρ. 7859/30.5.83 εκθέσεως επιδόσεως του Δικαστικού Επιμελητού του Πρωτοδικείου Αθηνών Λεωνίδα Κουντούρη.

Περί της ούτω προσωρινώς καθορισθείσης και κατατεθείσης αποζημιώσεως οι ανωτέρω ειδοποιούν τους φερομένους ως δικαιούχους την Ελένη Μάρκου και την Κοινότητα Μελισίων, ως και πάντα τρίτο αξιούντα δικαιώματα, **επί σκοπώ**

όπως καταλάβωσι απολύτως το ανωτέρω οικοπεδικό τμήμα συμφώνως τω Νόμω.

Αθήνα, 6 Ιουλίου 1983

Ο Πληρεξούσιος Δικηγόρος
ΓΕΩΡΓΙΟΣ Α. ΓΚΟΓΚΟΣ

(Αρ. διπλ. Α' Δημ. Ταμ. Αθ. 4133054/8.7.83)

Αριθ. Δ1γ/0/11151 (11)

Παρακατάθεση αποζημίωσης ακινήτων που έχουν ρυμοτομηθεί με το εγκεκριμένο ρυμοτομικό σχέδιο του Δήμου Χαλανδρίου για τη διεύρυνση της Λεωφ. Κηφησίας από την οδό Μαραθώνος μέχρι την οδό Ριζαρείου (Π.Α. 140/82).

Ο ΥΠΟΥΡΓΟΣ ΔΗΜΟΣΙΩΝ ΕΡΓΩΝ

Έχοντας υπόψη :

1. Τις διατάξεις του ν. δ/τος 17.7.1923 «περί σχεδίων πόλεων, κωμών και συνοικισμών του Κράτους και οικοδομής αυτών» (ΦΕΚ 228/16.8.1923 τ. Α').

2. Τις διατάξεις του ν. δ/τος 797/1971 «περί αναγκαστικών απαλλοτριώσεων» (ΦΕΚ 1/1.1.1971 τ. Α').

3. Την εξουσιοδοτική απόφαση του Υπουργού Δημ. Έργων ΕΔ2α/01/25/Φ.2.2.1/20.3.82 ΦΕΚ 149/6.4.82, τ. Β'.

4. Το π. δ/γμα 910/1977 ΦΕΚ 305/10.10.1977 τ. Α' «περί οργανισμού του Υπ. Δημοσίων Έργων».

5. Τον πίνακα παρακατάθεσης της αποζημίωσης που καθορίστηκε με την απόφαση 42/27.1.83 του Μονομελούς Πρωτοδ. Αθηνών για ακίνητα που ρυμοτομήθηκαν με το εγκεκριμένο ρυμοτομικό σχέδιο του Δήμου Χαλανδρίου για τη διεύρυνση της Λεωφ. Κηφισσίας από την οδό Μαραθώνος μέχρι την οδό Ριζαρείου σύμφωνα με τις ενδείξεις της πράξεως αναλογισμού 140/82, ειδοποιούμε τα πρόσωπα που έχουν ή αξιώνουν εμπράγματα δικαιώματα στα παραπάνω ακίνητα, ότι η αποζημίωση των οικοπεδικών εκτάσεων που έχουν ρυμοτομηθεί και των επικειμένων τους όπως σημειώνονται στα τοιχεία προδικασίας του άρθρου 5 του ν. 653/1977, έχει κατατεθεί στο Ταμείο Παρακαταθηκών και Δανείων Αθηνών, ύστερα από το συμψηφισμό δικαιωμάτων και υποχρεώσεων που προβλέπει το άρθρο 6 του ν. 5269/1931 και με την έκδοση του γραμματίου παρακαταθήκης 696883/21.6.83 για συνολικό ποσό 26.895.000 δραχμών.

Η παρακάθεση της παραπάνω αποζημίωσης έγινε υπέρ, 1) Ανάργυρου Δημητρίου και Αναγνωστάκη Ιωάννη (252.000 δρχ.), 2) Στράτου (812.000 δρχ.), 3) Τοκνετζόγλου Δημητρίου (1.915.000 δρχ.), 4) Μάγου Δημητρίου (2.552.000 δρχ.), 5) Παγώνας Θεοφιλάτου Σπανίας (3.561.000 δρχ.), 6) Σεργάκη Μαρίας Οικονομίδου Άννας, Χρύσου Μαρίας, Χρύσου Γεωργίας, Παπακωνσταντίνου Ιωάννη (7.527.000) δρχ.) και 7 ιδιοκτησίας Επιτροπής Ολυμπιακών αγώνων (10.276.000) και θα καταβληθεί μόνο στα πρόσωπα που θα αναγνωριστούν δικαιούχοι με απόφαση του Μονομελούς Πρωτοδικείου Αθηνών.

Αθήνα, 28 Ιουνίου 1983

Με εντολή Υπουργού
Ο Διευθυντής
Γ. ΜΠΑΣΤΟΣ

Αριθ. Δ1γ/0/11150 (12)

Παρακατάθεση αποζημίωσης ακινήτων που έχουν ρυμοτομηθεί με το εγκεκριμένο ρυμοτομικό σχέδιο του Δήμου Αθηναίων για τη διάνοιξη των οδών Κέας, Ταϋγέτου και Ν. Λιζάρδου (Π.Α 6/75).

Ο ΥΠΟΥΡΓΟΣ ΔΗΜΟΣΙΩΝ ΕΡΓΩΝ

Έχοντας υπόψη :

1. Τις διατάξεις του ν. δ/τος 17.7.1923 «περί σχεδίων πόλεων, κωμών και συνοικισμών του Κράτους και οικοδομής αυτών» (ΦΕΚ 228/16.8.1923 τ. Α').

2. Τις διατάξεις του ν. δ/τος 797/1971 «περί αναγκαστικών απαλλοτριώσεων» (ΦΕΚ 1/1.1.1971 τ. Α').

3. Την εξουσιοδοτική απόφαση του Υπουργού Δημ. Έργων ΕΔ2α/01/25/Φ.2.2.1/20.3.82 ΦΕΚ 149/6.4.1982 τ. Β'.

4. Το π. δ/γμα 910/1977 ΦΕΚ 305/10.10.1977 τ. Α' «πεί Οργανισμού του Υπ. Δημοσίων Έργων».

5. Τον πίνακα παρακατάθεσης της αποζημίωσης που καθορίστηκε με την απόφαση 1169/16.12.77 του Μονομελούς Πρωτοδικείου Αθηνών για ακίνητα που ρυμοτομήθηκαν με το εγκεκριμένο ρυμοτομικό σχέδιο του Δήμου Αθηναίων για τη διάνοιξη των οδών Κέας, Ταϋγέτου και Ν. Λιζάρδου σύμφωνα με τις ενδείξεις της πράξεως αναλογισμού 6/75 ειδοποιούμε τα πρόσωπα που έχουν ή αξιώνουν εμπράγματα δικαιώματα στα παραπάνω ακίνητα, ότι η αποζημίωση των οικοπεδικών εκτάσεων που έχουν ρυμοτομηθεί και των επικειμένων τους όπως σημειώνονται στα στοιχεία προδικασίας του άρθρου 5 του ν. 653/1977, έχει κατατεθεί στο Ταμείο Παρακαταθηκών και Δανείων Αθηνών, ύστερα από το συμψηφισμό δικαιωμάτων και υποχρεώσεων που προβλέπει το άρθρο 6 του ν. 5269/1931 και με την έκδοση του γραμματίου παρακαταθήκης 696876/21.6.83 για συνολικό ποσό 69.347 δραχμών.

Η παρακατάθεση της παραπάνω αποζημίωσης έγινε υπέρ, 1) Μαρίας Κουζούνη (57.680 δρχ.) και 2) Δ. Ρούσσου και Ι. Δασκαλόπουλου (11.667 δρχ.). και θα καταβληθεί μόνο στα πρόσωπα που θα αναγνωριστούν δικαιούχοι με απόφαση του Μονομελούς Πρωτοδικείου Αθηνών.

Αθήναι, 28 Ιουνίου 1983

Με εντολή Υπουργού
Ο Διευθυντής
Γ. ΜΠΑΣΤΟΣ

ΑΠΟ ΤΟ ΕΘΝΙΚΟ ΤΥΠΟΓΡΑΦΕΙΟ